


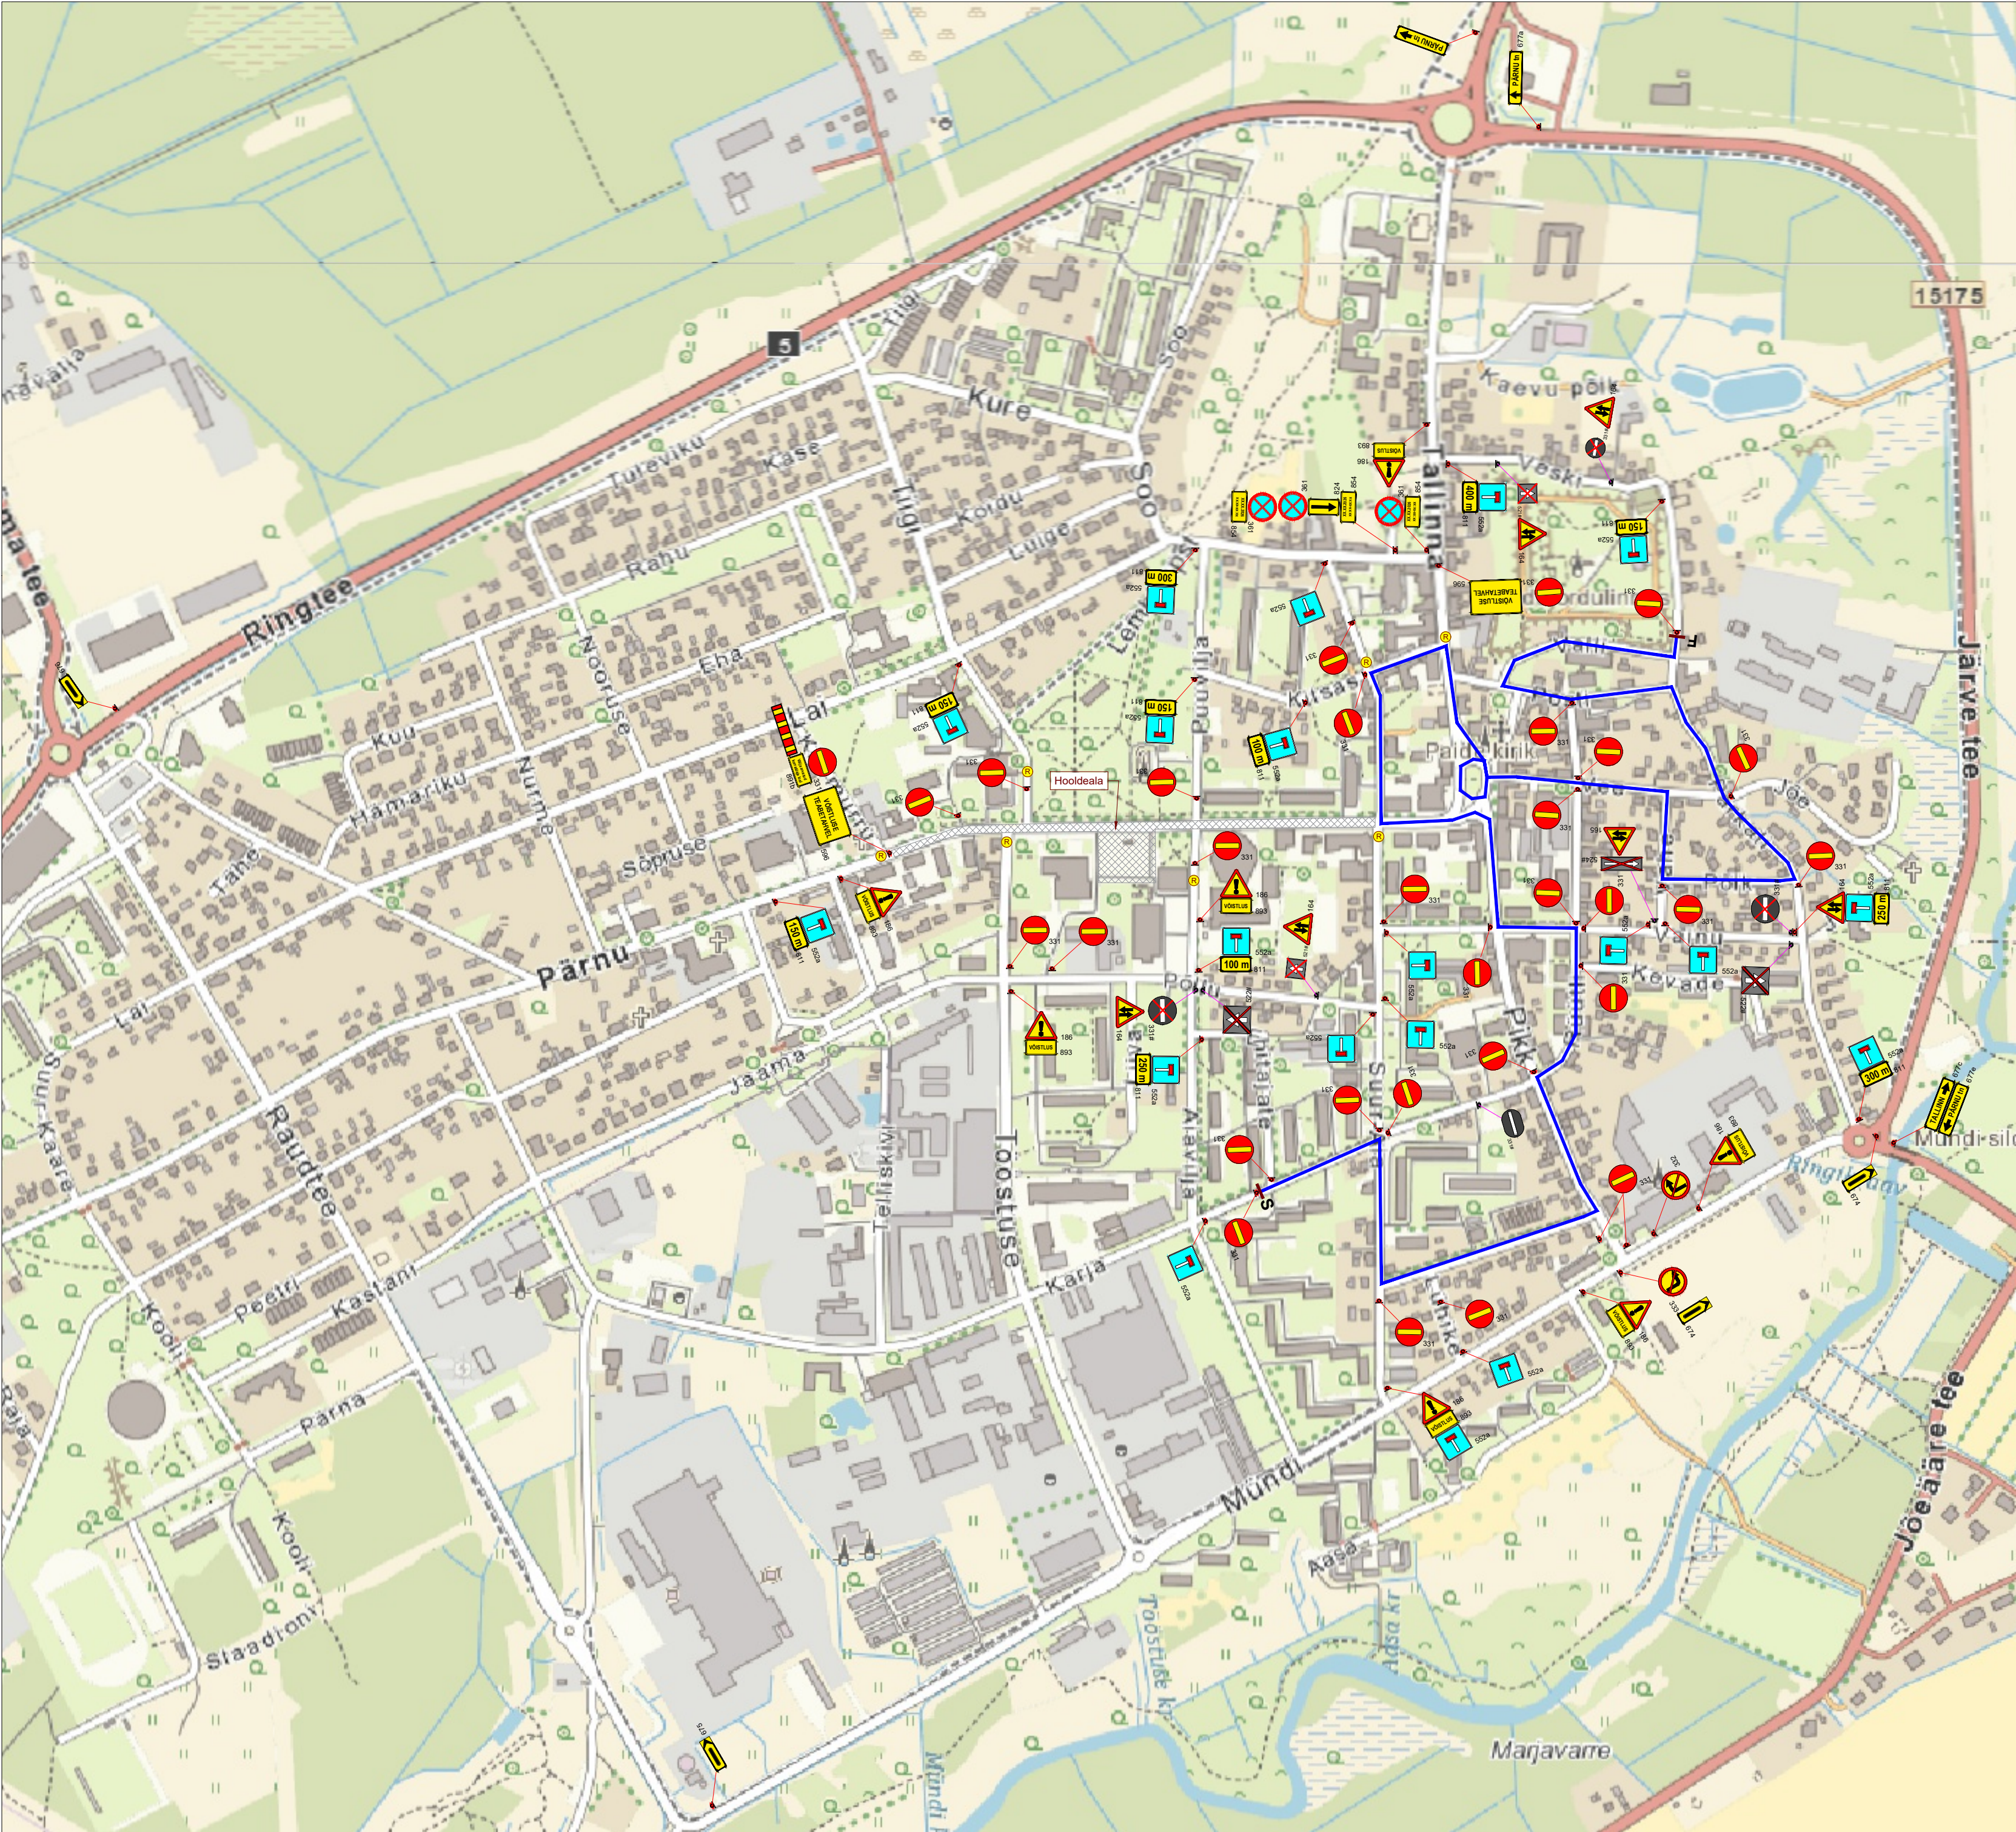

Lisa märkused:

1. Tavaliikluseks teed suletud 22.08 alates kl. 08:00 kuni kl. 17:00.



30

351



30

351#



LEPPEMÄRGID

Ajutine liiklusmärk

Ol.olev liiklusmärk

Ajutise liiklusmärgi post



Võistlusrada



Reguleerija



WAYMARK

Kadaka tee 44a, 12915, Tallinn,
Telefon: +372 5285 852
E-post: Info@waymark.ee

Koostas: V. Lehmus

Kontrollis: I. Vähi

Tellija: Veoki Pealisehituse OÜ
Peep Kristal
tel: +372 5104 547

Projekti nimetus:

Paide Ralli 2026

Objekti asukoht:

Paide linn, Järva maakond

Joonis:

Ajutise liikluskorraldusskeem
(SS 7/10 Paide trass)

Kuupäev

29.05.2026

Töö nr:

26_097

Joonis nr: [nr-leht]

26097_2-(8)

Mõõtkava:

Aluskaart: Maa-amet 2024